DIGITALDESIGN **BIMx**

ARCHITECTURE | BIM | VISUALIZATION



Podgorica - Montenegro

Casa Vigna

Design: IV Datum: 03-03-2013

DIGITALDESIGN **BIMx**

ARCHITECTURE | BIM | VISUALIZATION

Povrsina Vinarije:

1 - Nadstresnica	26.0m2
2 - Vinarija	224.0m2
3 - Degustacija	84.0m2
4 - Toalet	4.0m2
5 - Magacin	17.0m2

Povrsina Kuce:

1 - Ulaz/Hodnik	8.0m2
2 - Dnevni boravak	38.0m2
3 - Spavaca soba	16.0m2
4 - Kupatilo	7.0m2
5 - Podrum	10.0m2
6 - Terasa	24.0m2



Plan osnova (skala 1:100)

Povrsina Vinarije:

Bruto: 390.0m2 Neto: 355.0m2

Povrsina Kuce:

Bruto: 117.0m2 Neto: 103.0m2

Casa Vigna

Podgorica - Montenegro

Design: IV Datum: 03-03-2013

DIGITALDESIGN **BIMx**


ARCHITECTURE | BIM | VISUALIZATION

Povrsina Vinarije:

1 - Nadstresnica	26.0m2
2 - Vinarija	224.0m2
3 - Degustacija	84.0m2
4 - Toalet	4.0m2
5 - Magacin	17.0m2

Povrsina Kuce:

1 - Ulaz/Hodnik	8.0m2
2 - Dnevni boravak	38.0m2
3 - Spavaca soba	16.0m2
4 - Kupatilo	7.0m2
5 - Podrum	10.0m2
6 - Terasa	24.0m2

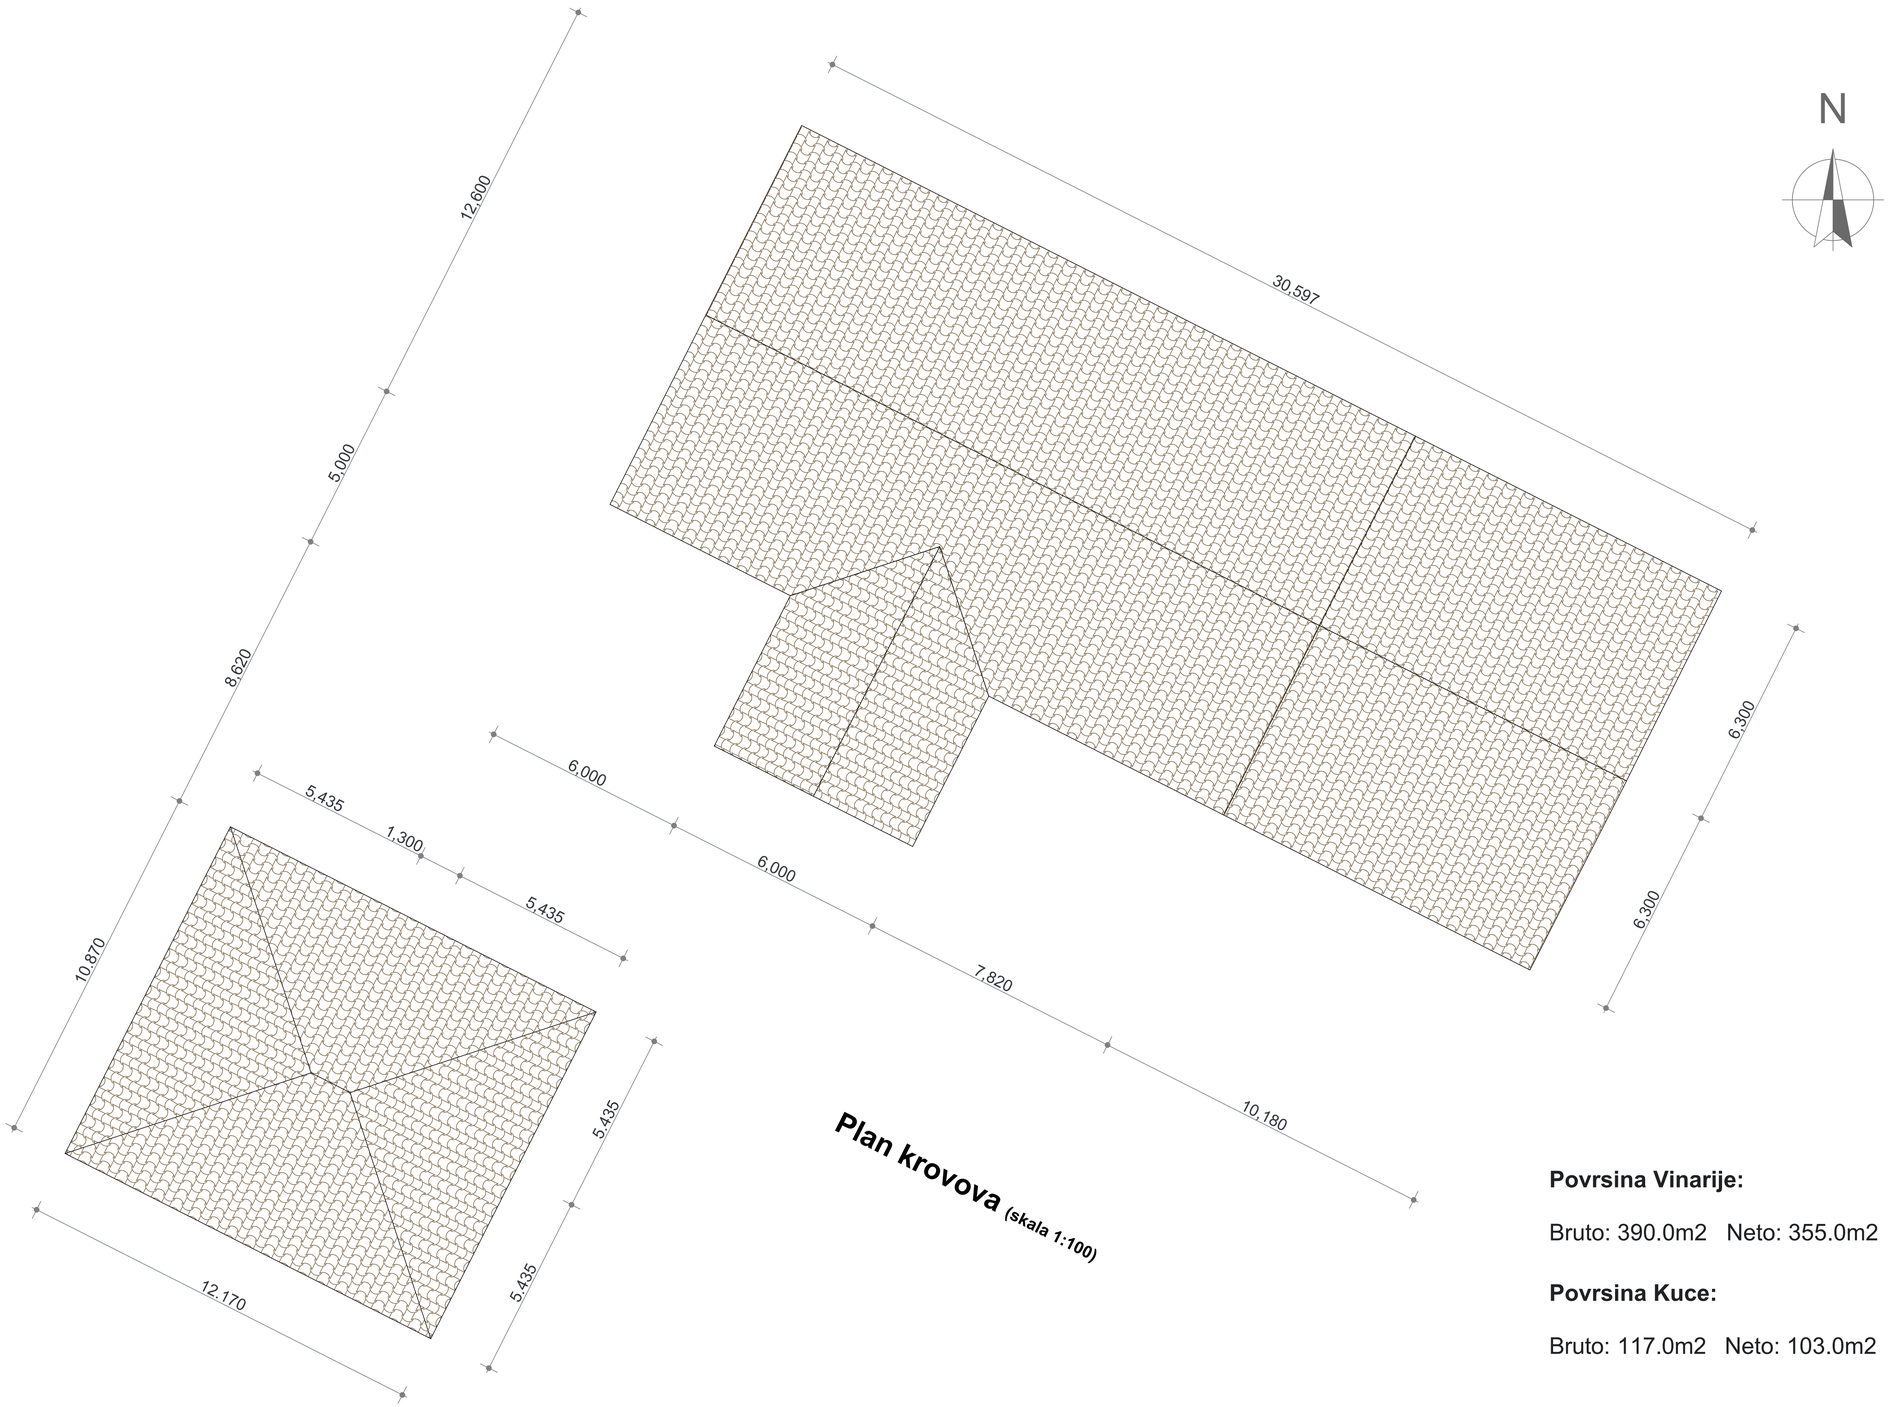

Plan krovova (skala 1:100)

Povrsina Vinarije:

Bruto: 390.0m2 Neto: 355.0m2

Povrsina Kuce:

Bruto: 117.0m2 Neto: 103.0m2


Podgorica - Montenegro

Casa Vigna

Design: IV Datum: 03-03-2013

DIGITALDESIGN **BIMx**


ARCHITECTURE | BIM | VISUALIZATION

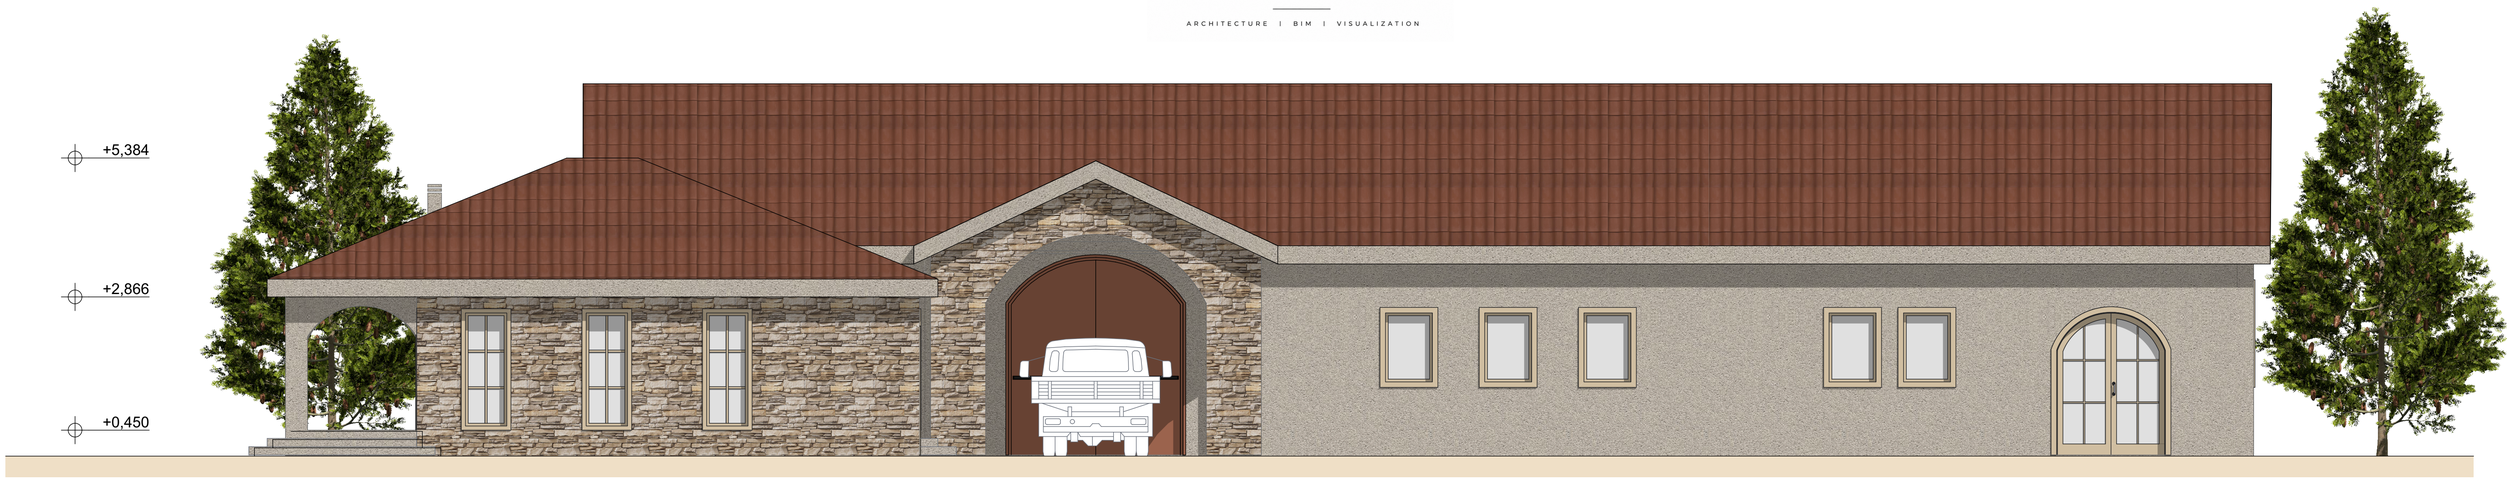


Prednja fasada (skala 1:50)



Desna fasada (skala 1:50)

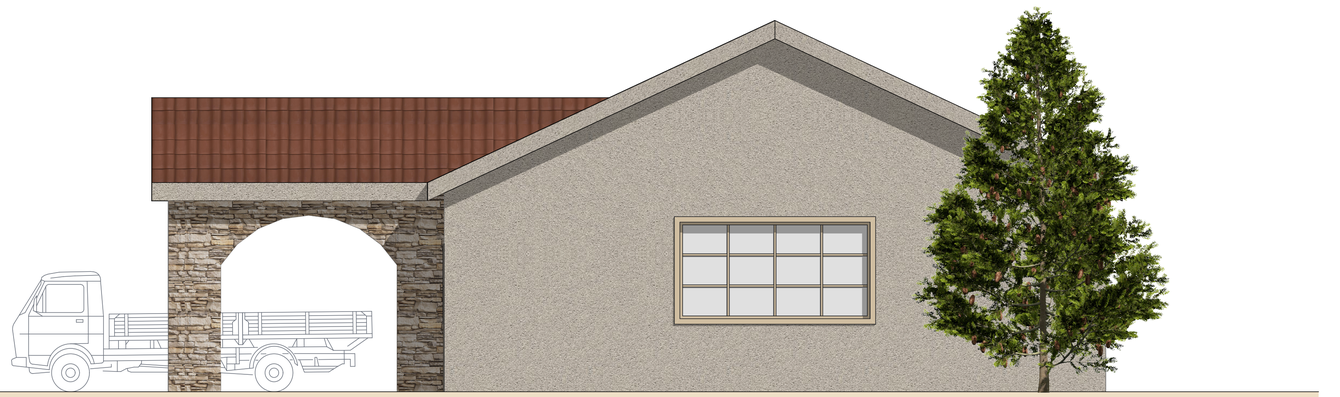

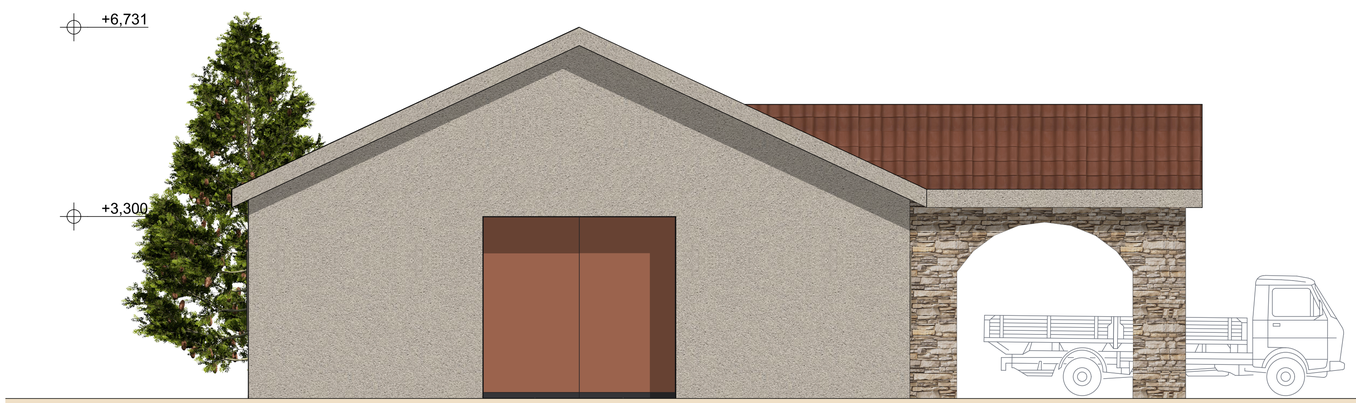



Lijeva fasada (skala 1:50)

Casa Vigna

Podgorica - Montenegro

Design: IV Datum: 03-03-2013

DIGITALDESIGN **BIMx**

ARCHITECTURE | BIM | VISUALIZATION

N

ULAZ
SIROVINA
grožđe / vino

2
VINSKI PODRUM
I PROIZVODNJA

MULJANJE
I FERMENTACIJA

ODLEŽAVANJE
I ČUVANJE

4
WC

5
SKLADIŠTE
I POMOĆNA ZONA

1
PRIJEM
I SELEKCIJA

3
DEGUSTACIONI
PROSTOR

IZLAZ
GOTOVOG PROIZVODA
vino / flaširano vino

FUNKCIONALNA SEKVENCA

1. Prijem i selekcija (ulaz sirovina)
2. Vinski podrum i proizvodnja (muljanje i fermentacija)
3. Degustacioni prostor (prezentacija vina)
4. WC (sanitarni čvor)
5. Skladište i pomoćna zona (flaširanje i čuvanje)

PROCES DOBIJANJA VINA

1. Berba i doprema grožđa
2. Prijem i selekcija
3. Muljanje i fermentacija
4. Odležavanje i čuvanje
5. Flaširanje i skladištenje
6. Degustacija i export

Casa Vigna

Podgorica - Montenegro

Design: IV Datum: 03-03-2013