DIGITALDESIGN **BIMx**

ARCHITECTURE | BIM | VISUALIZATION

N



LANDSCAPE ZONES

- A - PINE FOREST
- B - DUNE LANDSCAPE
- C - NATURAL MEADOW
- E - SCHELLEPATH

COLOR PALETTE

LANDSCAPECONCEPT


Vakantiepark Terschelling

Forest House

Tekenaar: IV Datum: 03-07-2023

DIGITAL DESIGN **BIMx**

ARCHITECTURE | BIM | VISUALIZATION

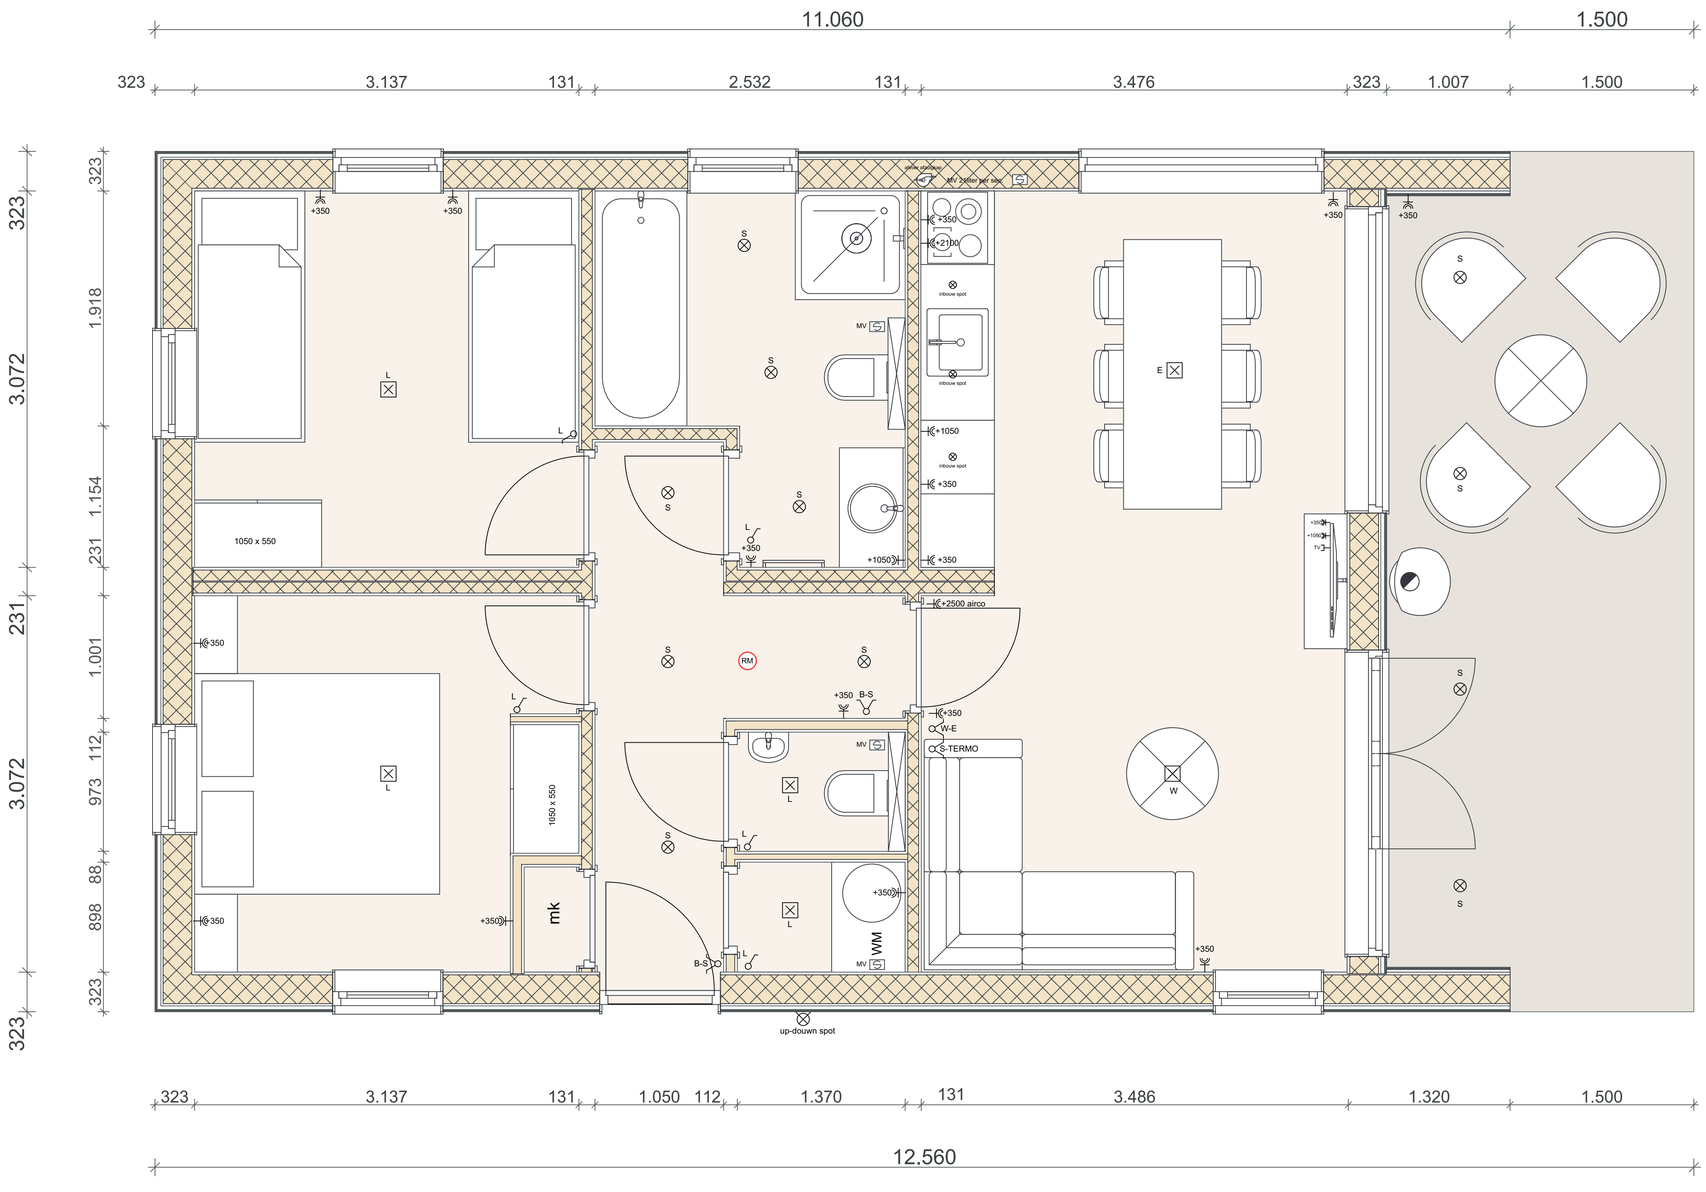

Begane grond (schaal 1:50)

Technische omschrijving

Wasruimte
Boiler, Wasmachine aansluiting

Badkamer
Inloop douche 900x900m
Bad 2000x750mm Wasbak
Design radiator wit
Wandpanelen gebroken wit

Toilet
Inbouw toilet wit, Fontein wit
Wandpanelen gebroken wit

Verlichtingsplan
Up-douwn spot bij voordeur
Ingang, overkapping spotjes
Badkamer spotjes met dimmen
Lichtpunt per kamer

Elektraplan
Standaard plan per kamer
Keuken volgens appartuur
Buiten wcd + airco aansluiting
Rookmelder aantal 1

Verwarming
Elektrisch infrarood panelen
volgens Beng berekening

Keuken
Lengte 3.0m x4 elementen
onder en boven, kleur wit
Triple E furniture design

Vloer, Plafond
Bodiax PVC Click
Woon, slaap zone Ivar 482 Zand
Badkamer Rock 521 Mont Blanc
Veranda - vlonder vloer grijs
Agnes one step wit

Kozijnen
Buiten kozijnen kunstof wit
voordeur klic key antraciet
Binnendeur kozijnen opdek wit

LEGENDA

1 - Ingang	6,61m2
2 - Woonkamer	11,68m2
3 - Eten Keuken	11,35m2
4 - Masterkamer	9,81m2
5 - Slaapkamer	9,81m2
6 - Badkamer	7,18m2
7 - Toilet	1,81m2
Neto oppervlakte	**71,00 m²**
Bruto oppervlakte	**71,00 m²**
Veranda	**17,30 m²**

Design Line




Vakantiepark Terschelling

Forest House

Tekenaar: IV Datum: 03-07-2023

DIGITALDESIGN **BIMx**

ARCHITECTURE | BIM | VISUALIZATION

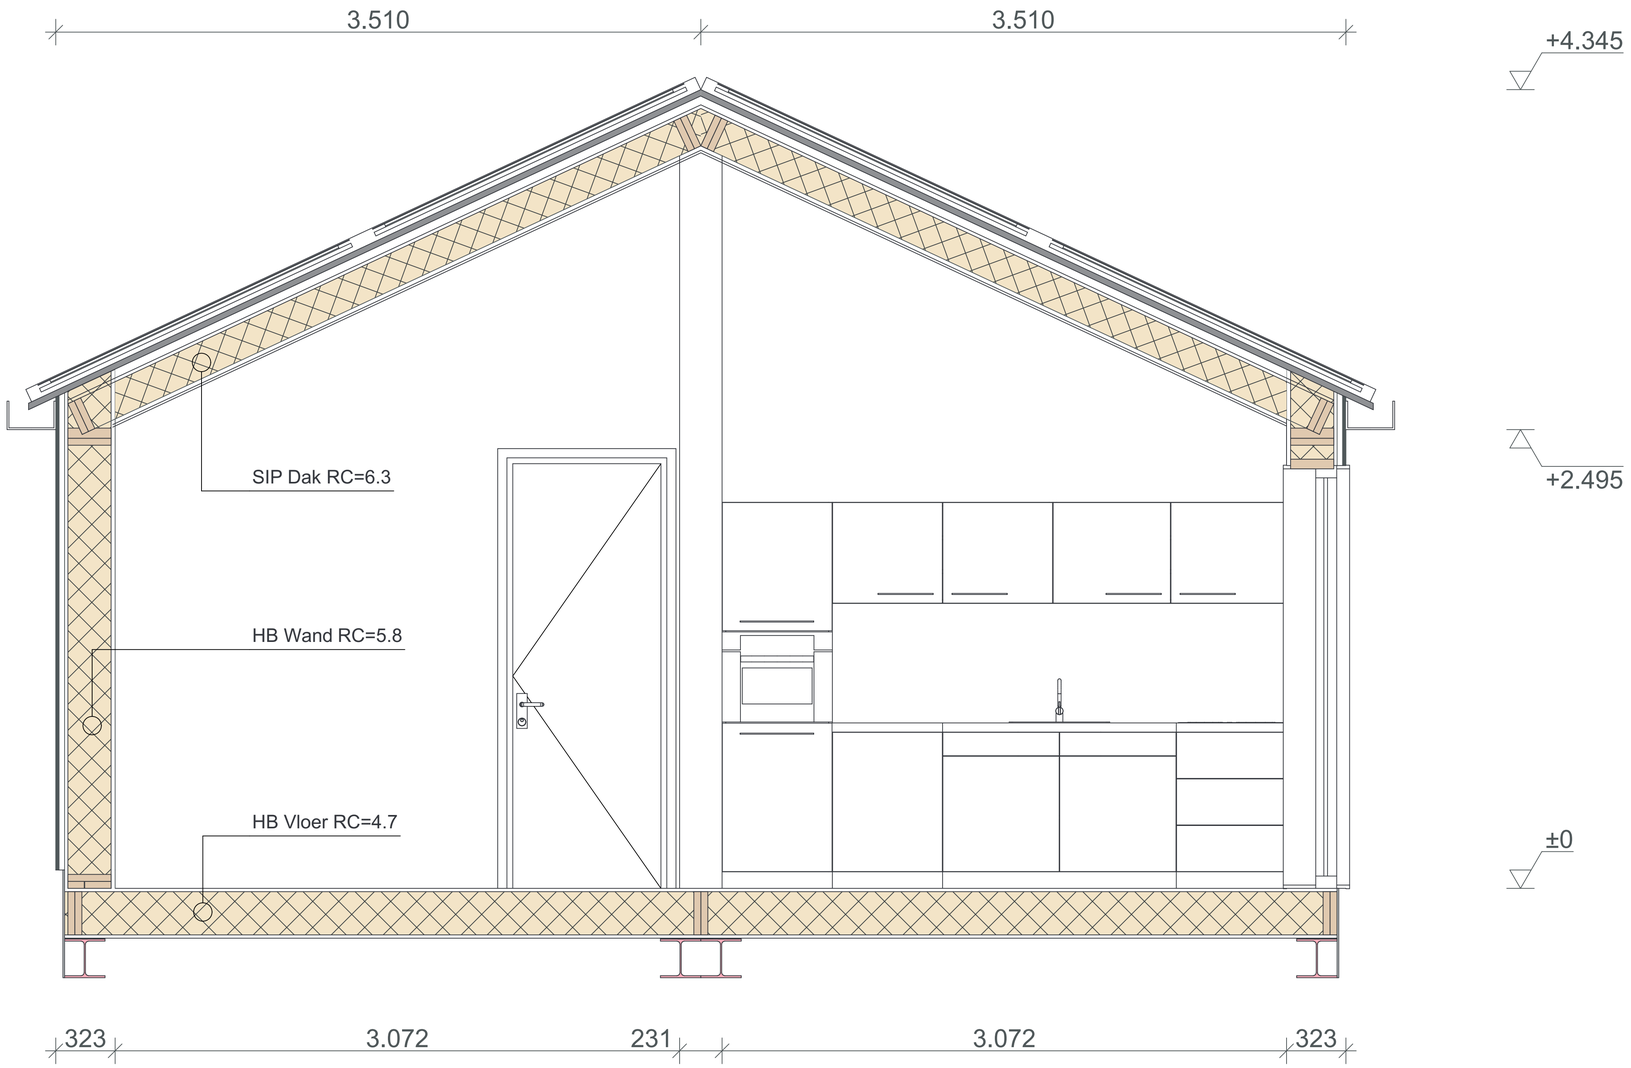

Doorsnede (schaal 1:25)

Constructie omschrijving

Grondwerk:
Fundering en leidingwerk

Constructie:
Staal koker 80mm met UNP 220
voorzien met kantplanken geventileerd

Vloer Rc = 4.74 m²K/W
Spano plaatmateriaal con.18mm
Dampremmende folie sd=10
Elektrospouw 55mm
Vloer SLS 38x235mm h.o.h.418mm
Minerale wol 180mm
Constructieplaat OSB-III 18mm

Buiten wand Rc = 5,82 m²K/W
Hout gevelbekleding 18 mm
Ventilatielat vurenhout 38x50mm
Constructieplaat OSB-III 18mm
SLS 38x235mm h.o.h. 418mm
Pir 100mm, elektrospouw 45mm
Minerale wol 90mm
Multiplex 9mm, Gips 12,5mm

Binnen wand constructief:
Multiplex 9mm verlijmen,verschroeven
voorzien met Gips 12,5mm
SLS 38x89mm h.o.h. 400mm
voorzien met Minerale wol 90mm

Binnen wand non constructief:
Multiplex 9mm verlijmen,verschroeven
voorzien met Gips 12,5mm
Vuren 44x70 mm h.o.h. 400mm

Dak Rc = 6,37 m²K/W
Damwandplaat Antraciet 35mm
Panlat 22x48mm,Tengellatten 11x33mm
Waterkerende dampdoorlatende folie
Constructieplaat OSB-III 18mm
SLS 38x184mm h.o.h. 610 mm
Pir 100mm, Minerale wol 90mm
Spano vochtwerende spaanplaat 12mm
Regelwerk 22x48mm h.o.h.250mm
Agnes one step 12.5mm

Vakantiepark Terschelling

Forest House

Tekenaar: IV Datum: 03-07-2023

DIGITALDESIGN **BIMx**


ARCHITECTURE | BIM | VISUALIZATION



Voorgevel (schaal 1:50)



Rechtergevel (schaal 1:50)

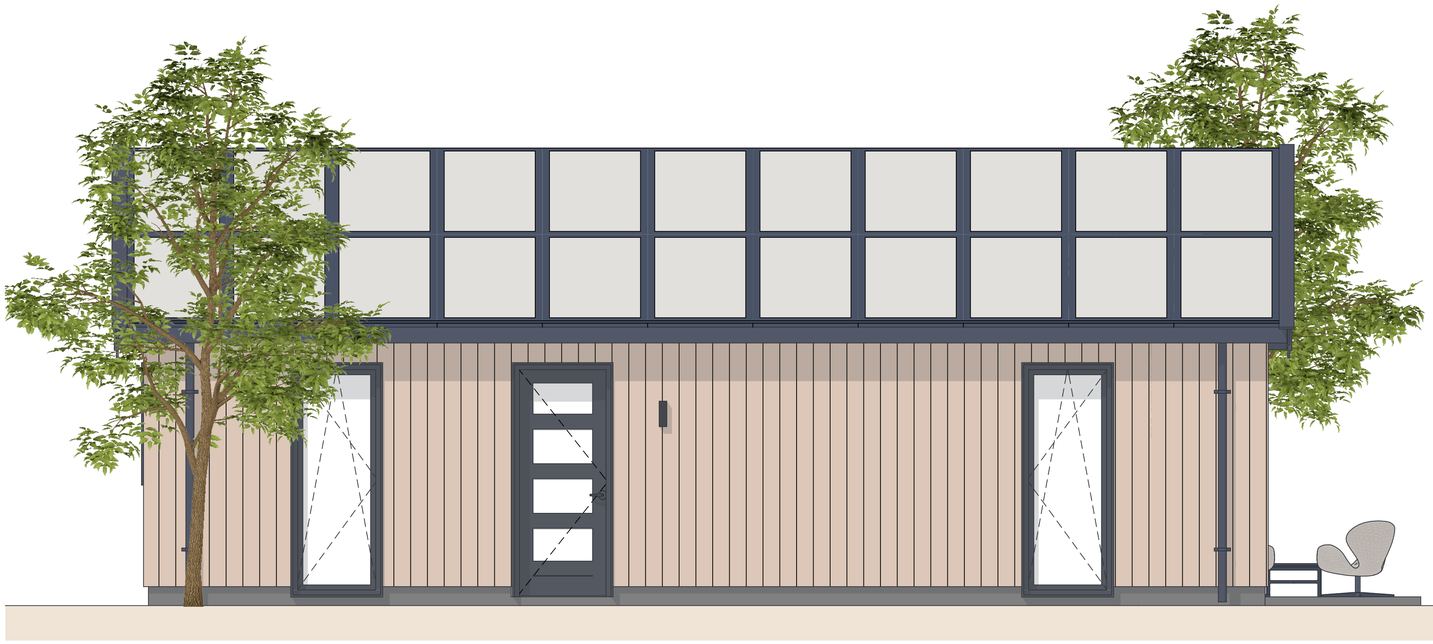

Linkergevel (schaal 1:50)



Achtergevel (schaal 1:50)

Vakantiepark Terschelling

Forest House

Tekenaar: IV Datum: 03-07-2023