DIGITALDESIGN **BIMx**

ARCHITECTURE | BIM | VISUALIZATION




Landal Greenparks - Nederland

Situatieplan


Ontwerper: IV Datum: 21-10-2023

DIGITALDESIGN **BIMx**

ARCHITECTURE | BIM | VISUALIZATION

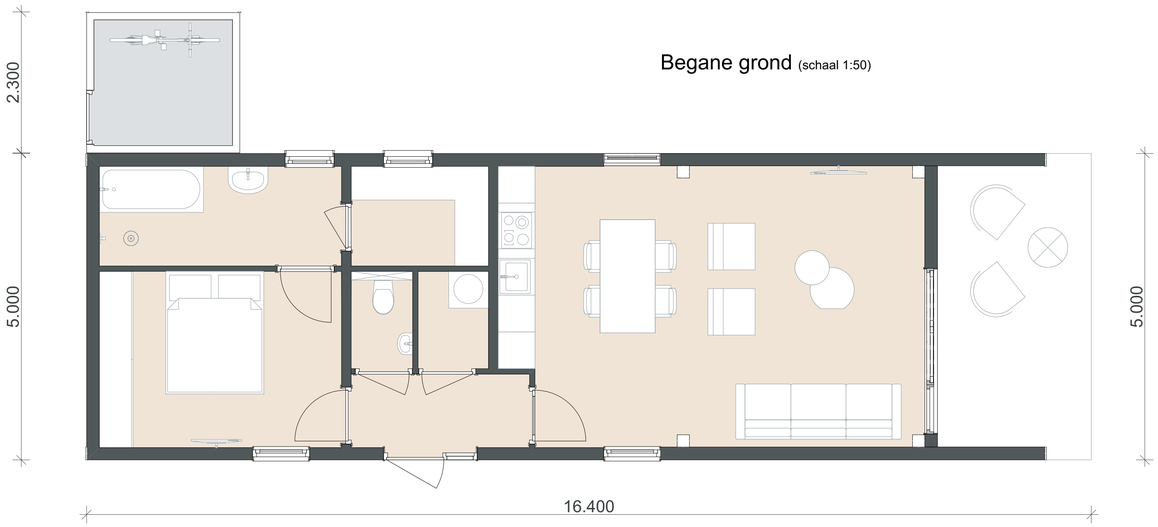

Begane grond (schaal 1:50)

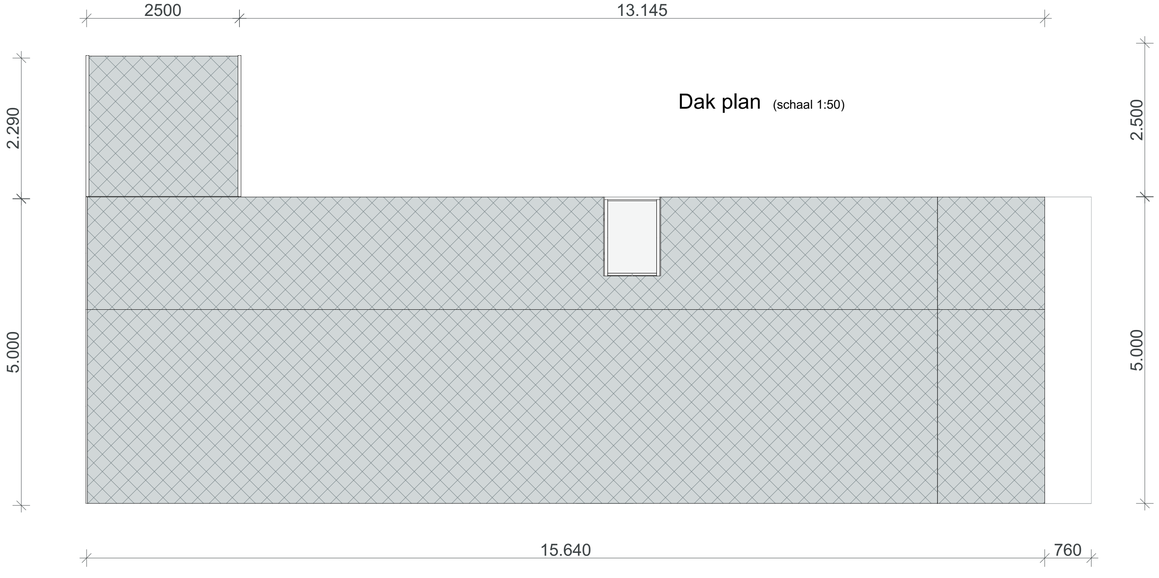

Dak plan (schaal 1:50)

Design Line

Prefalz vertikal Walnut Brown

Wandraute 20x20 Antraciet

Vinyplus planken Eiken

Kunststof Kozijnen Antraciet

Chalet x2 Person:

Chalet Bruto opp.: 78.00 m2


Berging Bruto opp.: 6.00 m2

Veranda Bruto opp.: 11.00 m2

Chalet x2per.Inhoud: 235.00m3



Voorgevel (schaal 1:50)

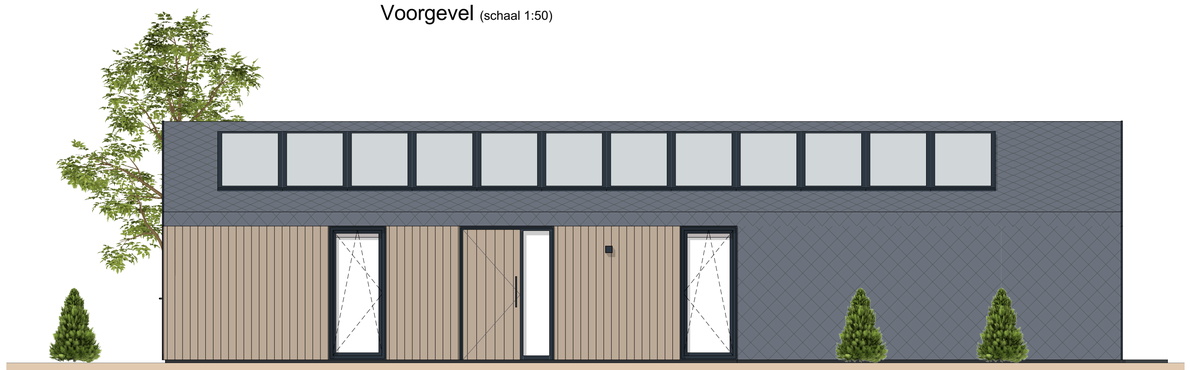

Linkergevel (schaal 1:50)



Achtergevel (schaal 1:50)



Rechtergevel (schaal 1:50)

Landal Greenparks - Nederland

Chalet 2 personen

Ontwerper: IV Datum: 21-10-2023

Tekenaar IV

DIGITALDESIGN **BIMx**

ARCHITECTURE | BIM | VISUALIZATION



Landal Greenparks - Nederland


Chalet 2 personen

Ontwerper: IV Datum: 21-10-2023


Tekenaar: IV

DIGITALDESIGN **BIMx**

ARCHITECTURE | BIM | VISUALIZATION

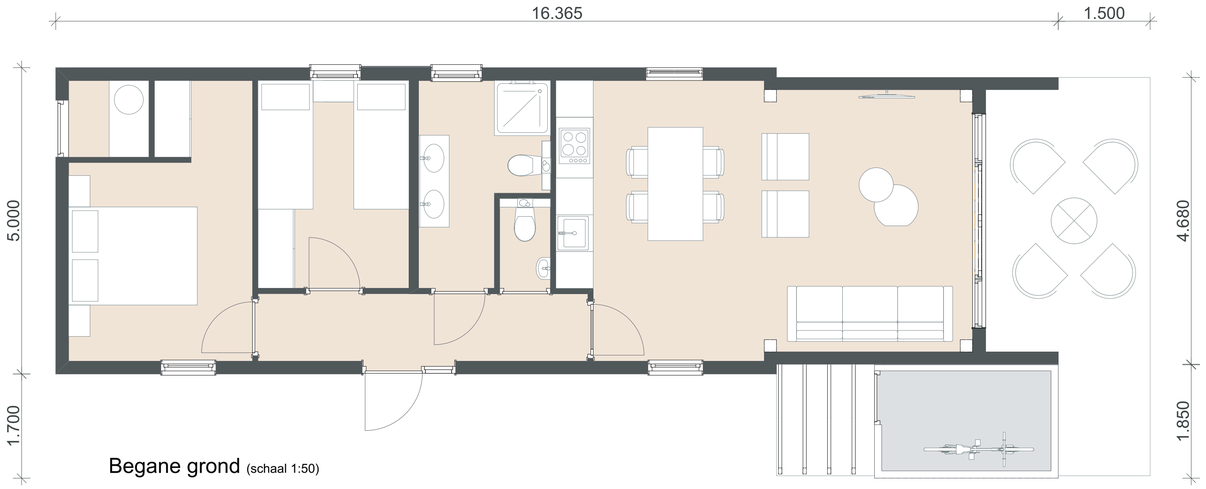

Begane grond (schaal 1:50)

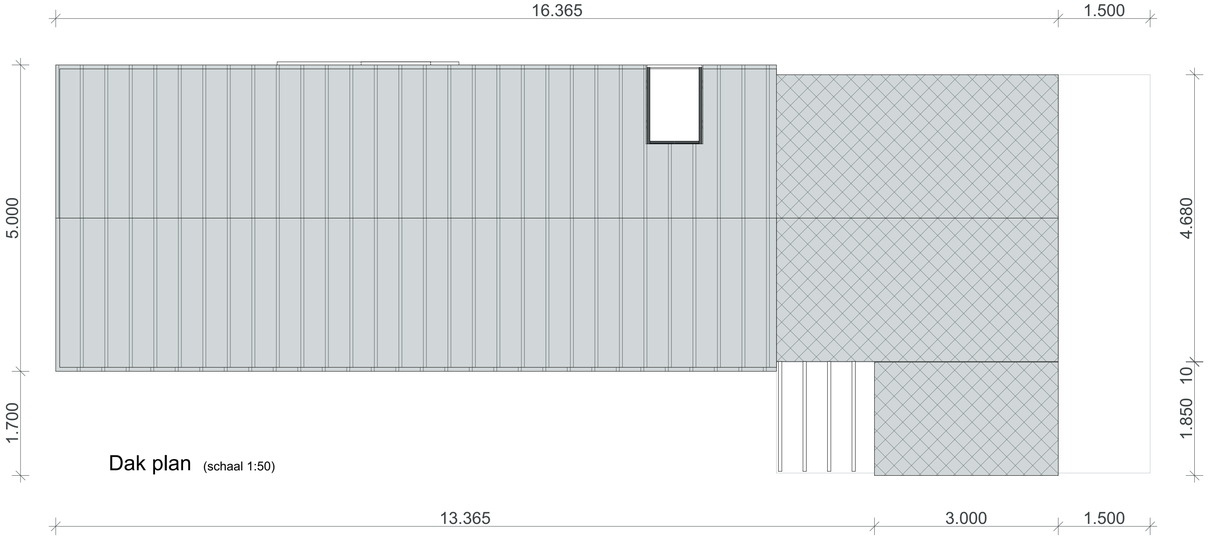

Dak plan (schaal 1:50)

Design Line




Prefalz vertikal Walnut Brown | Vinyplus planken Eiken | Wandraute 20x20 Antraciet | Kunststof Kozijnen Antraciet


Chalet x4 Person

Chalet Bruto opp.:	80.70 m2
Berging Bruto opp.:	5.55 m2
Veranda Bruto opp.:	9.75 m2
Luifel Bruto opp.:	2.90 m2
Chalet x4per.Inhoud:	**220.00m3**



Voorgevel (schaal 1:50)

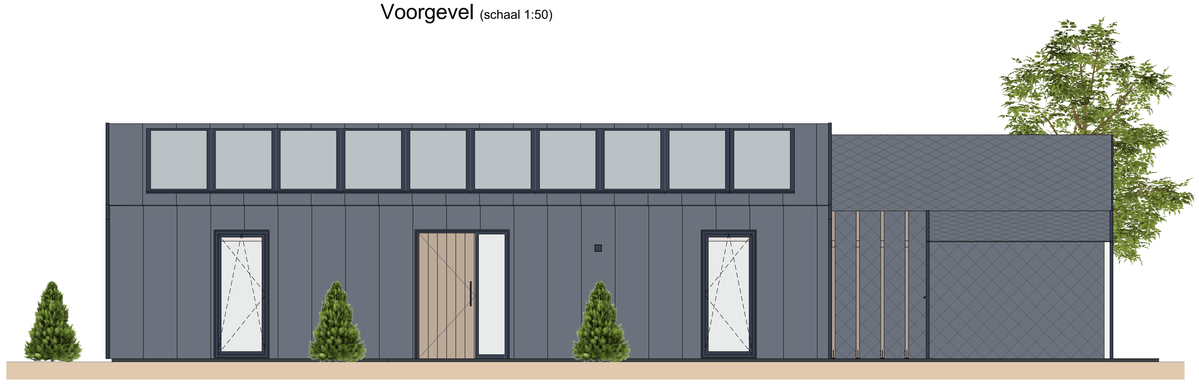

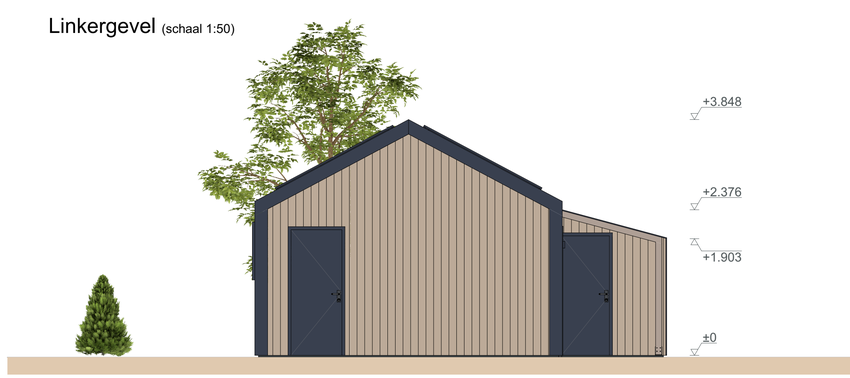

Linkergevel (schaal 1:50)



Achtergevel (schaal 1:50)



Rechtergevel (schaal 1:50)

Landal Greenparks - Nederland

Chalet 4 personen

Ontwerper: IV Datum: 21-10-2023

Tekenaar: IV

DIGITALDESIGN **BIMx**

ARCHITECTURE | BIM | VISUALIZATION



Landal Greenparks - Nederland


Chalet 4 personen

Ontwerper: IV Datum: 21-10-2023


Tekenaar: IV

DIGITALDESIGN **BIMx**

ARCHITECTURE | BIM | VISUALIZATION

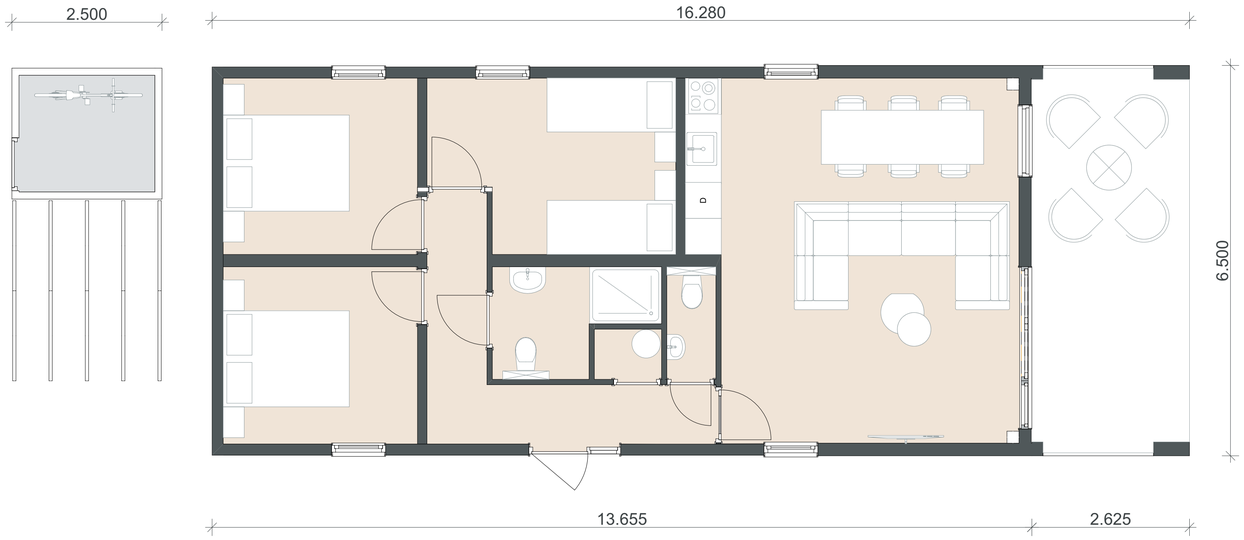


Begane grond (schaal 1:50)

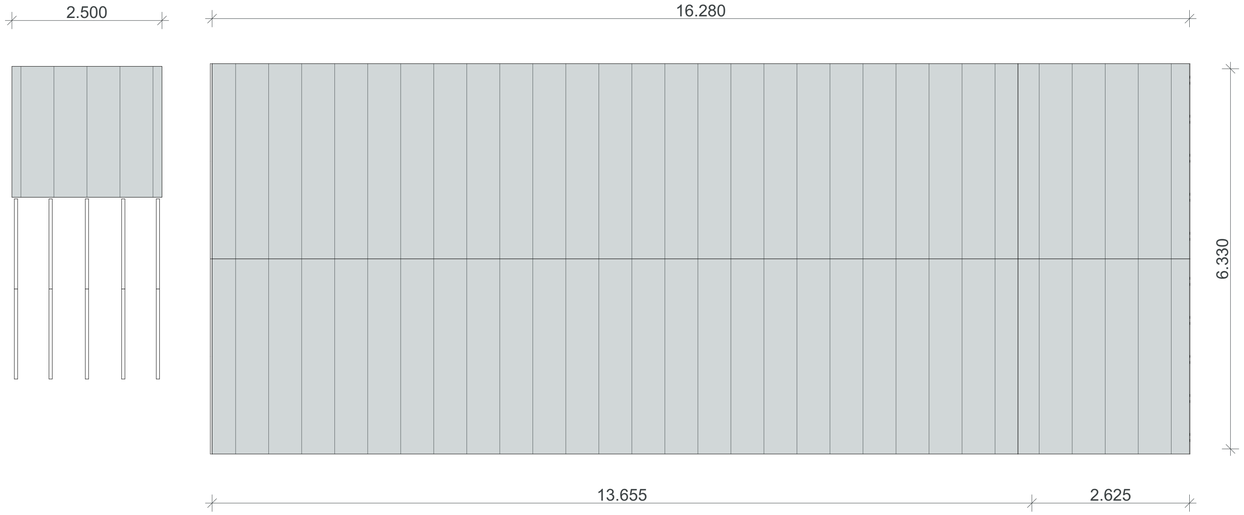

Dak plan (schaal 1:50)

Design Line

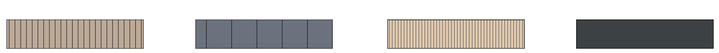


Prefalz vertikal Walnut Brown | Wandraute 20x20 Antraciet | Vinyplus planken Eiken | Kunststof Kozijnen Antraciet

Chalet x6 Person

Chalet Bruto opp.:	88.00 m2
Berging Bruto opp.:	5.55 m2
Luifel Bruto opp.:	17.90 m2
Pergola Bruto opp.:	7.50 m2
Chalet x6per.Inhoud:	290.00m3



Voorgevel (schaal 1:50)

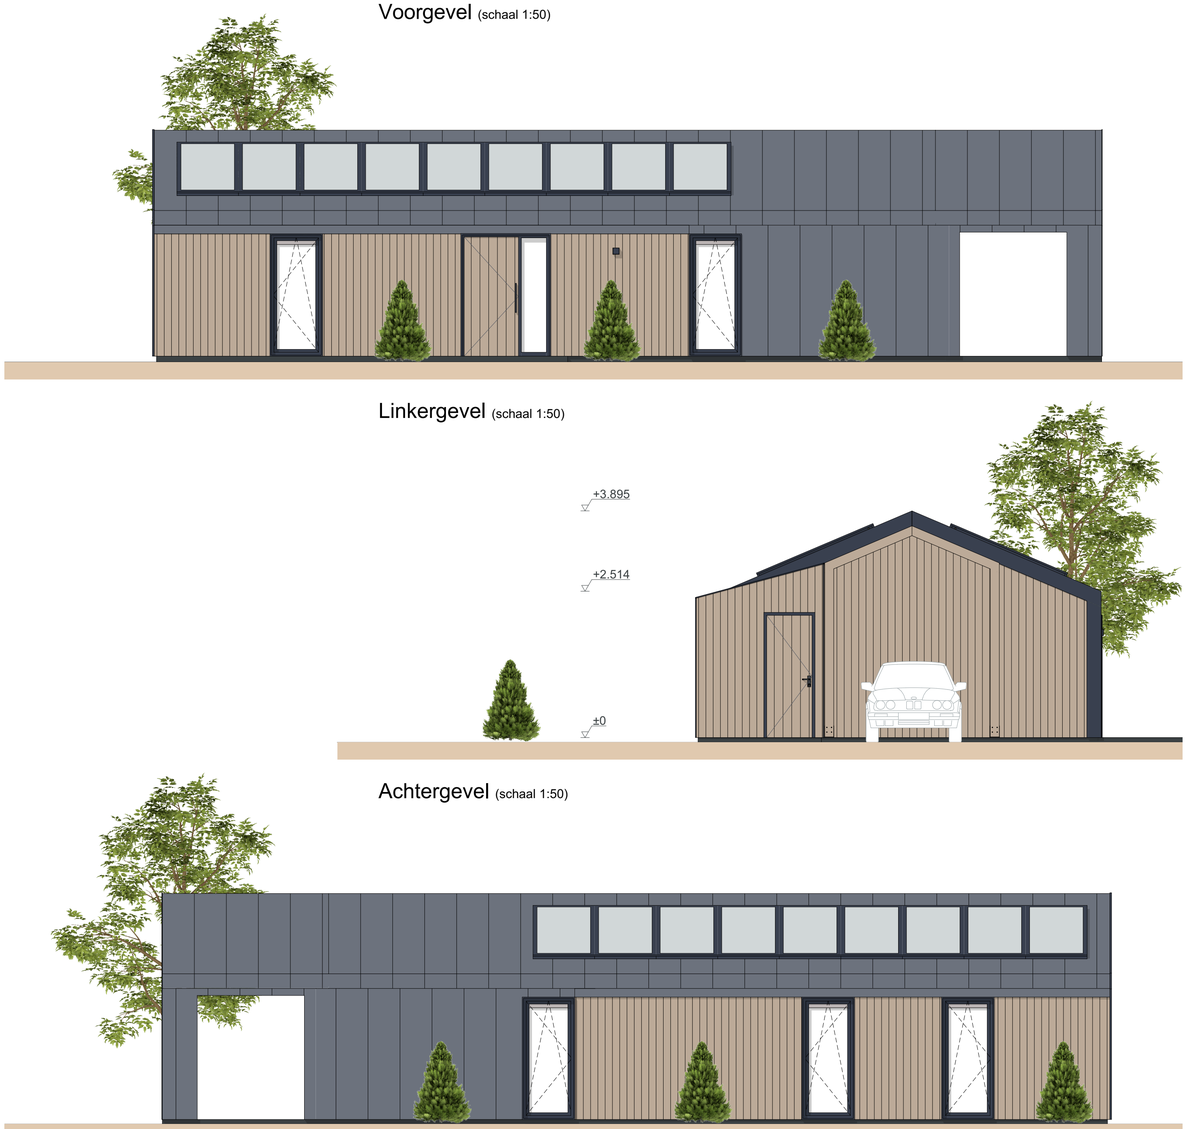

Linkergevel (schaal 1:50)

Achtergevel (schaal 1:50)

Rechtergevel (schaal 1:50)

Landal Greenparks - Nederland

Chalet 6 personen

Ontwerper: IV Datum: 21-10-2023

Tekenaar: IV

DIGITALDESIGN **BIMx**

ARCHITECTURE | BIM | VISUALIZATION



Landal Greenparks - Nederland

Chalet 6 personen

Ontwerper: IV Datum: 21-10-2023

Tekenaar IV