


Daiwa House
Modular Europe

Uitgangspunten

15% 57 studio's
70% 266 2-kamer appartementen
15% 57 3-kamer appartementen

100% 380 woningen totaal

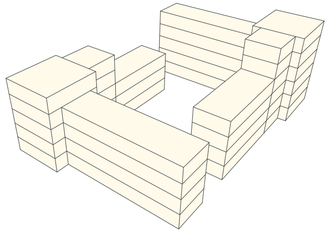


Situatieplan (schaal 1:500)

Strandeiland Amsterdam

Projectnummer	: P.015315
Opdrachtgever	: De Alliantie
Bouwlocatie	: Makerskade

Presentatie : BIM x


Tekenaar: IV

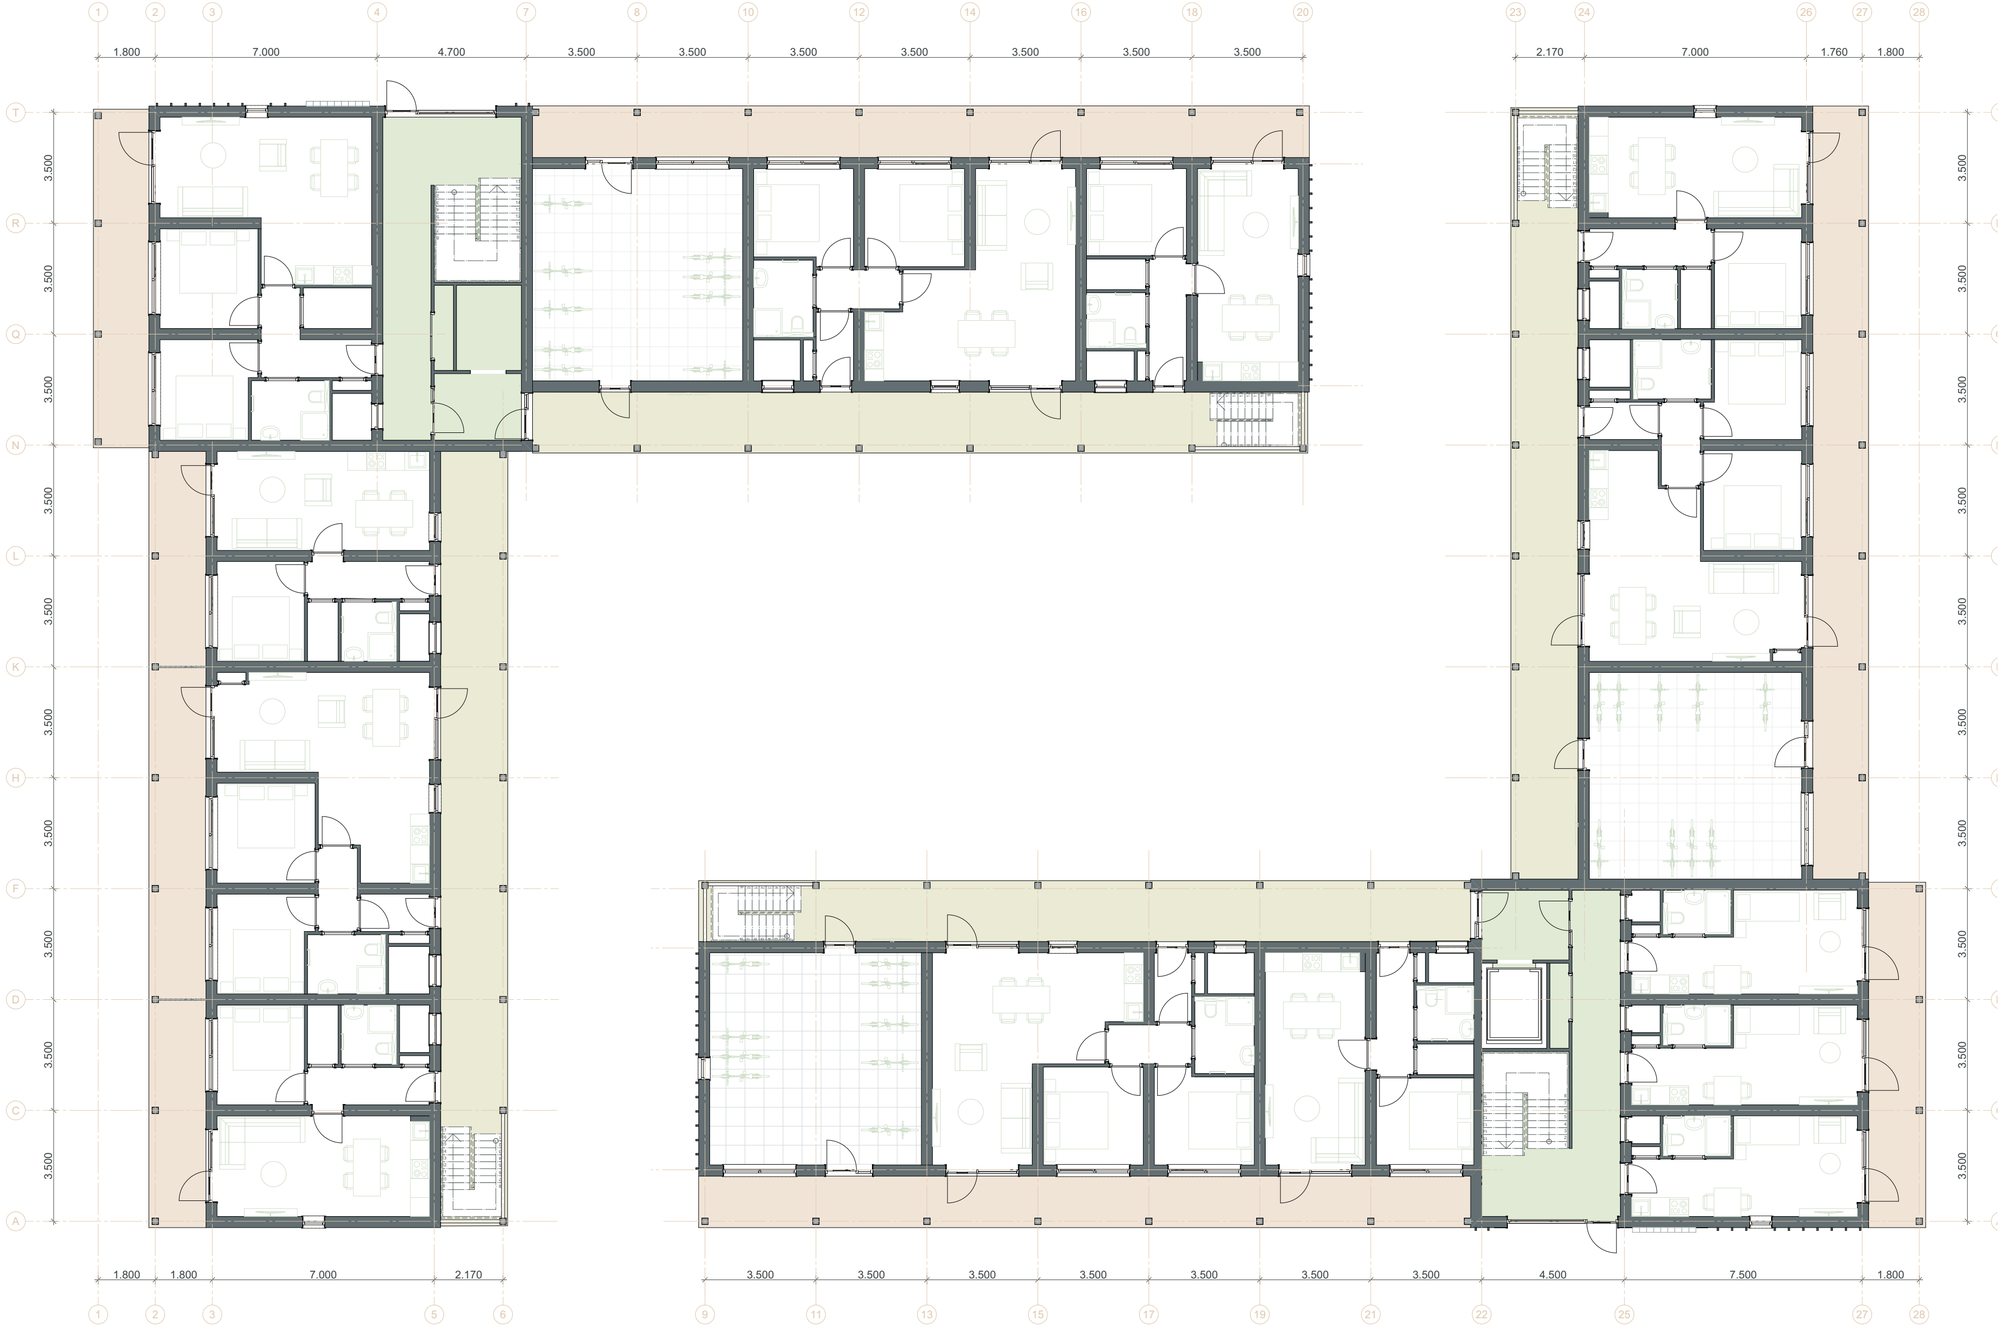

Daiwa House
Modular Europe

Legenda

Galerij	
Woonfunctie	
Balkon	
Trappenhuis	
Fietsenstalling	

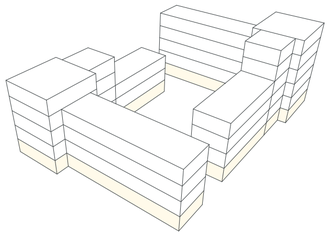

Begane grond (schaal 1:100)

Strandeiland Amsterdam

Projectnummer	: P.015315
Opdrachtgever	: De Alliantie
Bouwlocatie	: Makerskade

Presentatie : BIM x


Tekenaar: IV



Daiwa House
Modular Europe

Legenda

Galerij	
Woonfunctie	
Balkon	
Trappenhuis	

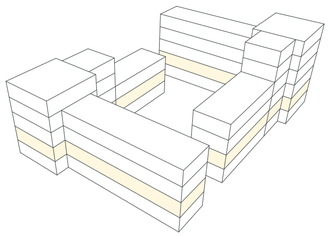

1e Verdieping (schaal 1:100)

Strandeiland Amsterdam

Projectnummer	: P.015315
Opdrachtgever	: De Alliantie
Bouwlocatie	: Makerskade

Presentatie : BIM x


Tekenaar: IV



Daiwa House
Modular Europe

Legenda

Galerij	
Woonfunctie	
Balkon	
Trappenhuis	

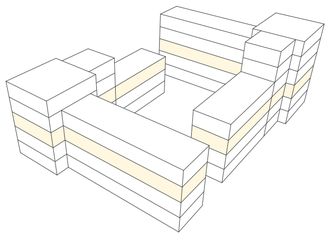

2e Verdieping (schaal 1:100)

Strandeiland Amsterdam

Projectnummer	: P.015315
Opdrachtgever	: De Alliantie
Bouwlocatie	: Makerskade

Presentatie : BIM x


Tekenaar: IV



Daiwa House
Modular Europe

Legenda

Galerij	
Woonfunctie	
Balkon	
Trappenhuis	

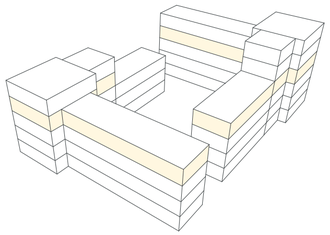

3e Verdieping (schaal 1:100)

Strandeiland Amsterdam

Projectnummer	: P.015315
Opdrachtgever	: De Alliantie
Bouwlocatie	: Makerskade

Presentatie : BIM x


Tekenaar: IV



Daiwa House
Modular Europe

Legenda

Galerij	
Woonfunctie	
Balkon	
Trappenhuis	

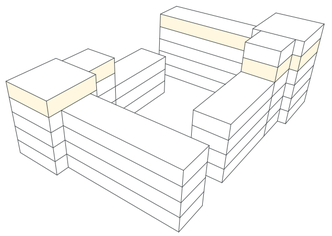


4e Verdieping (schaal 1:100)

Strandeiland Amsterdam

Projectnummer	: P.015315
Opdrachtgever	: De Alliantie
Bouwlocatie	: Makerskade

Presentatie : BIM x


Tekenaar: IV

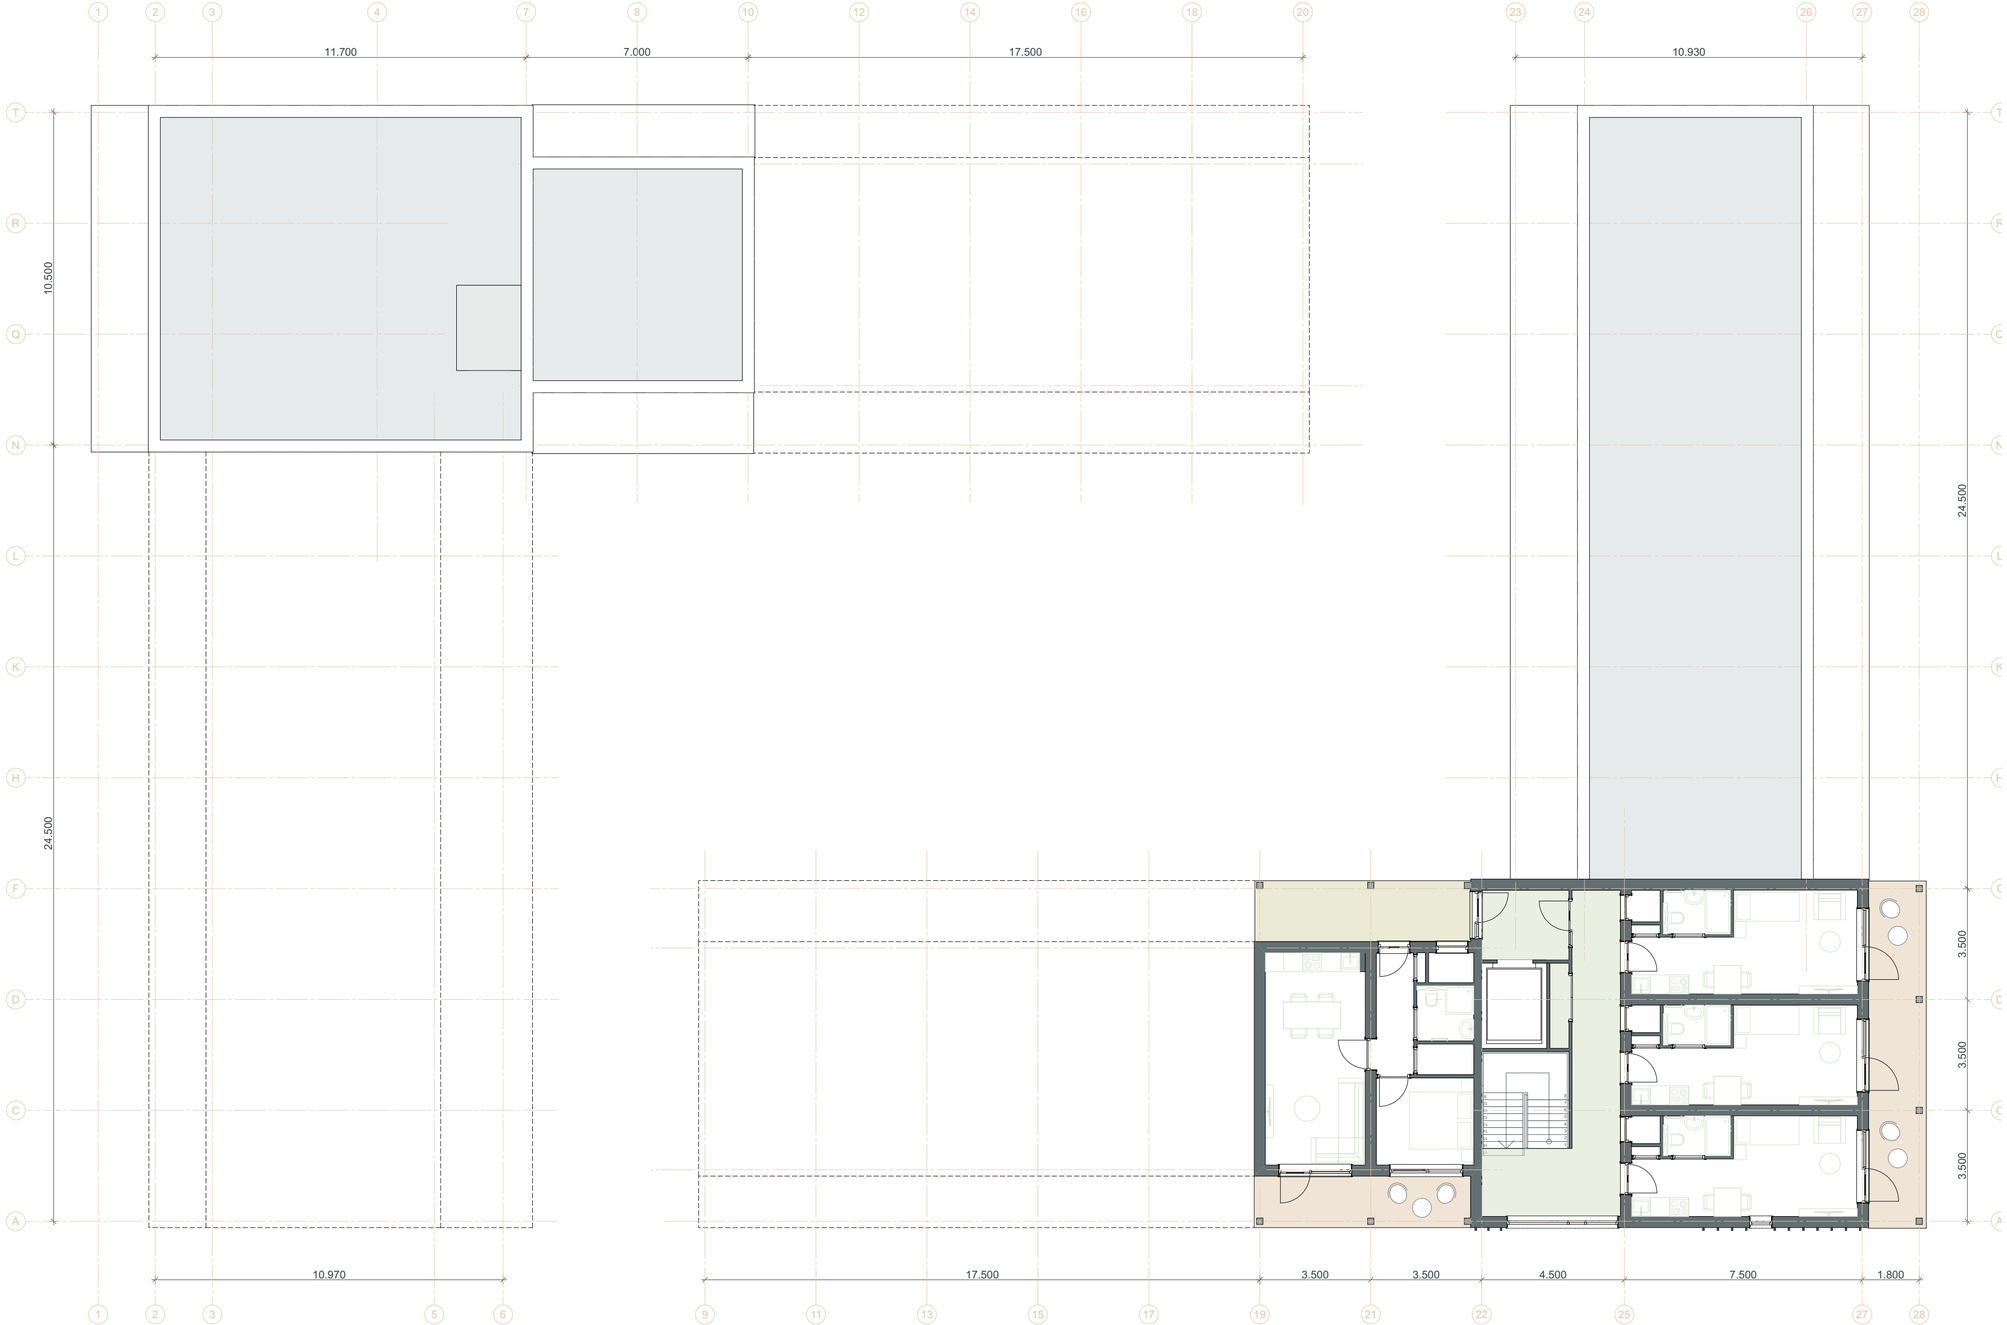

Daiwa House
Modular Europe

Legenda

Galerij	
Woonfunctie	
Balkon	
Trappenhuis	

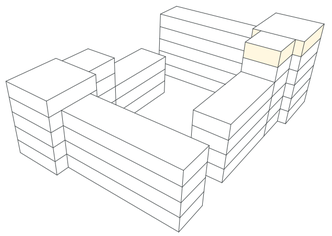

5e Verdieping (schaal 1:100)

Strandeiland Amsterdam

Projectnummer	: P.015315
Opdrachtgever	: De Alliantie
Bouwlocatie	: Makerskade

Presentatie : BIM x

Tekenaar: IV

Daiwa House
Modular Europe



Architectuurstijl 1





RAL 130 70 20

Voorgevel (schaal 1:100)

Strandeiland Amsterdam

Projectnummer	: P.015315
Opdrachtgever	: De Alliantie
Bouwlocatie	: Makerskade

Presentatie : BIM x

Tekenaar: IV

Daiwa House
Modular Europe



Architectuurstijl 2





RAL 190 70 10

Achtergevel (schaal 1:100)

Strandeiland Amsterdam

Projectnummer	: P.015315
Opdrachtgever	: De Alliantie
Bouwlocatie	: Makerskade

Presentatie : BIM x

Tekenaar: IV

Daiwa House
Modular Europe



Linkergevel (schaal 1:100)



Rechtergevel (schaal 1:100)

Architectuurstijl 3





RAL 130 50 20

Strandeiland Amsterdam

Projectnummer	: P.015315
Opdrachtgever	: De Alliantie
Bouwlocatie	: Makerskade

Presentatie : BIM x

Tekenaar: IV


Strandeiland Amsterdam