DIGITALDESIGN **BIMx**

ARCHITECTURE | BIM | VISUALIZATION

N

Sitautieplan

(schaal1:350)

Gebouw 2


2 - persoons x21
4 - persoons x33
Totaal x54 kamers

Gebouw 1

2 - persoons x31
4 - persoons x54
Totaal x85 kamers

Gebouw 3

2 - persoons x6
4 - persoons x33
Totaal x39 kamers

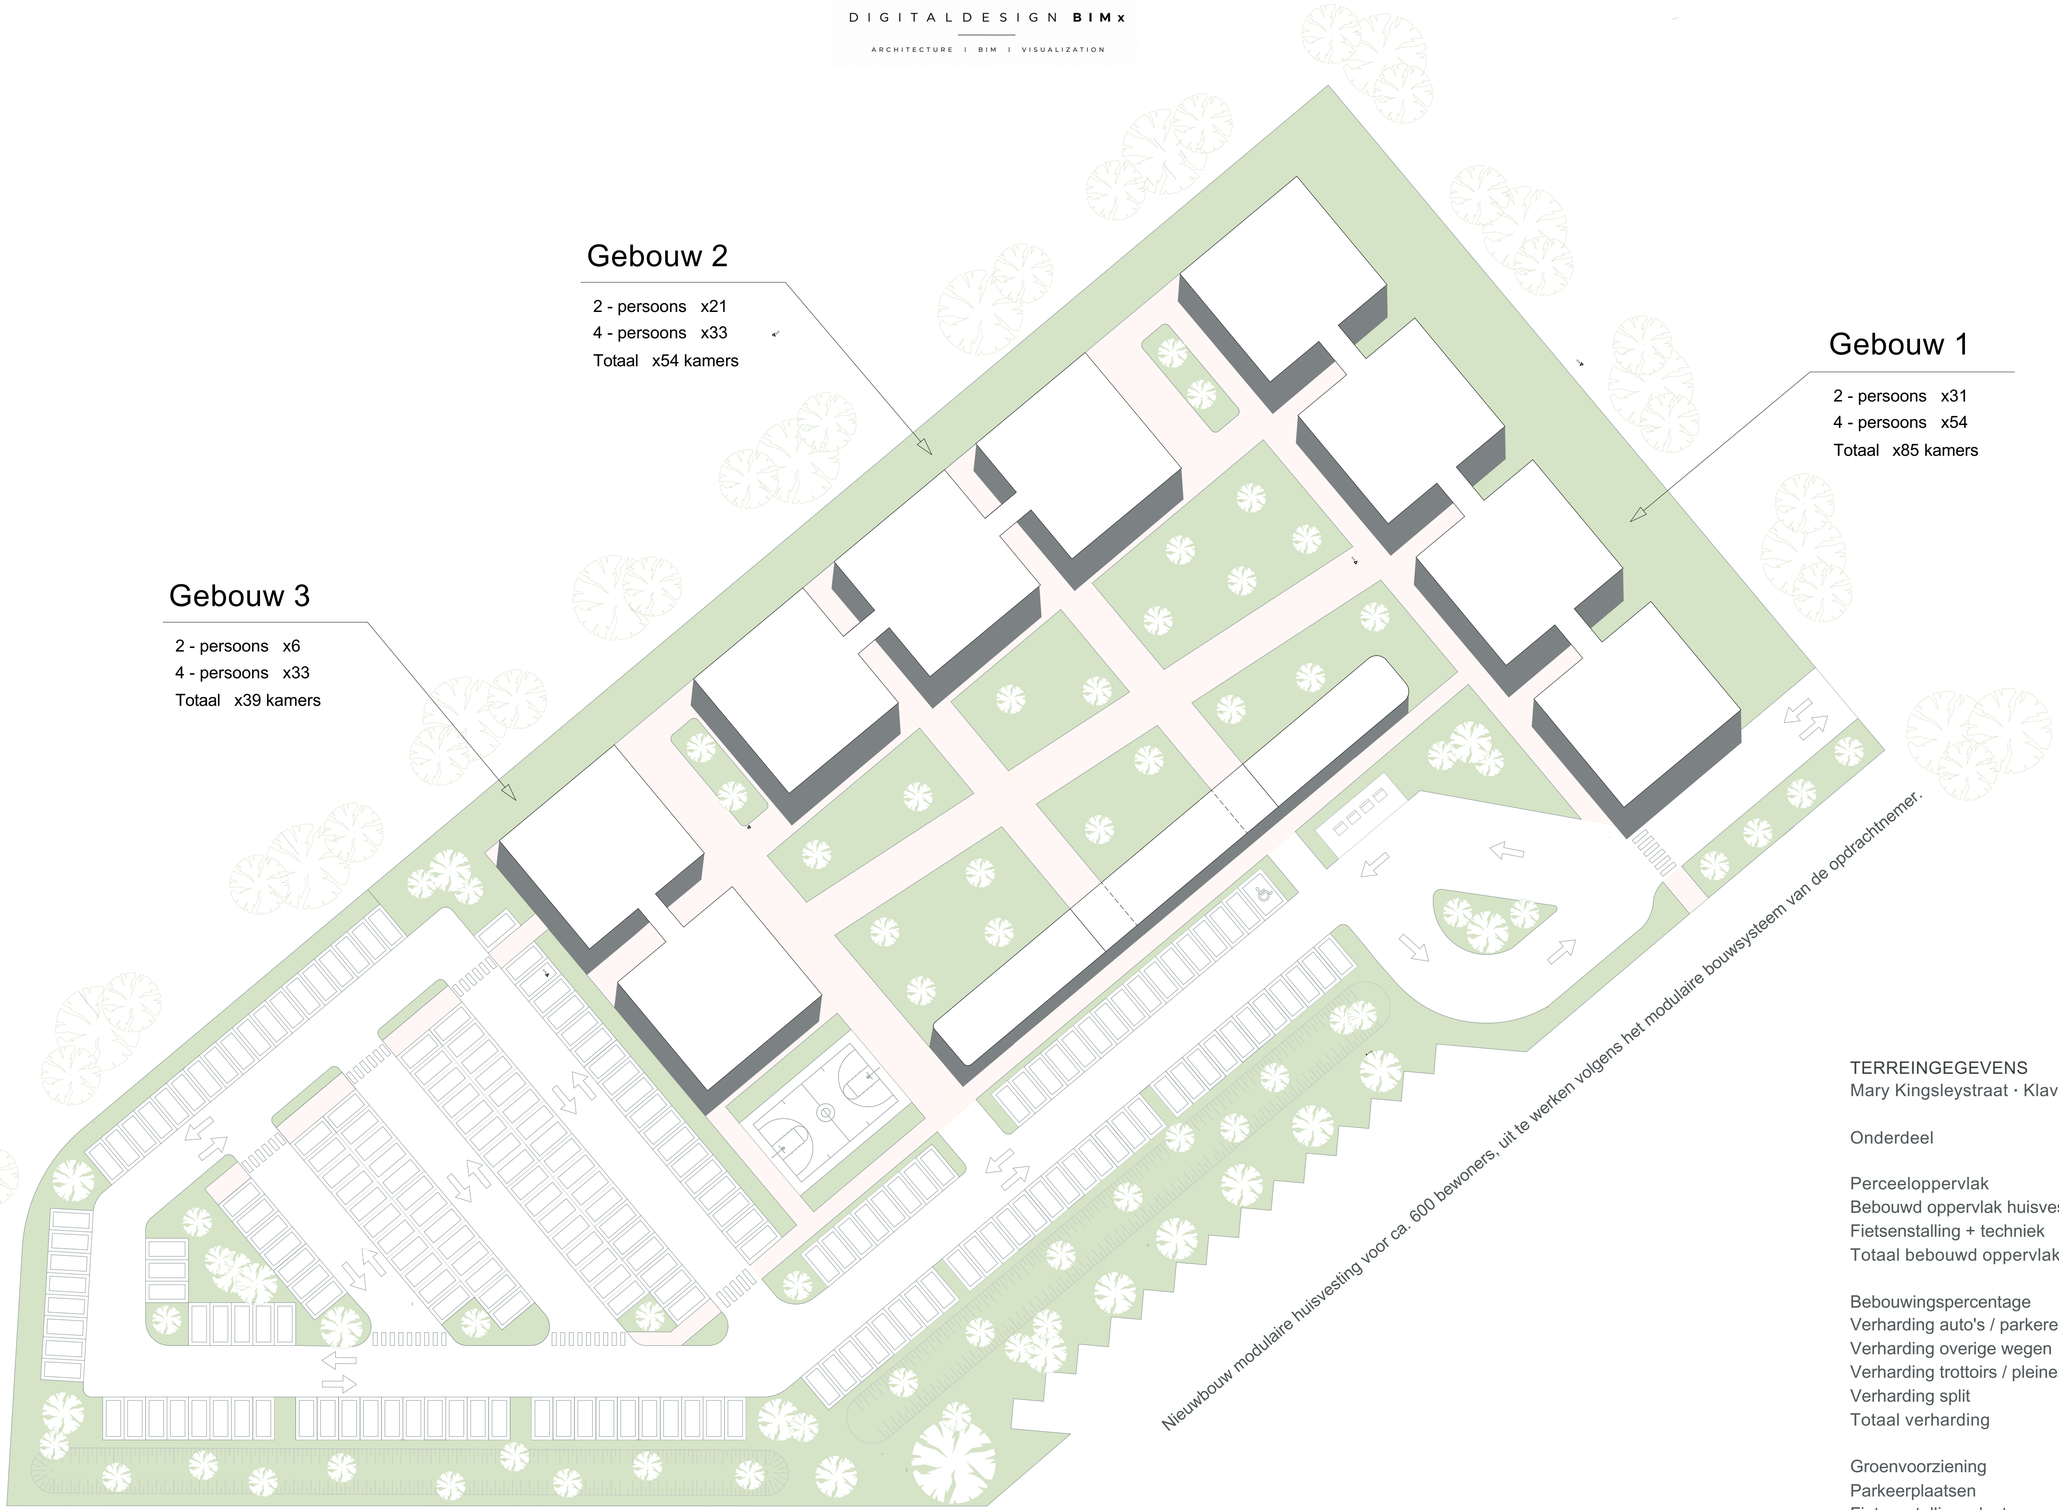

TERREINGEGEVENS
Mary Kingsleystraat · Klaver 4A · Venlo

Onderdeel	Waarde
Perceeloppervlak	18.119m²
Bebouwd oppervlak huisvesting	2.818m²
Fietsenstalling + techniek	359m²
Totaal bebouwd oppervlak	3.177m²
Bebouwingspercentage	17,5%
Verharding auto's / parkeren	2.525m²
Verharding overige wegen	2.971m²
Verharding trottoirs / pleinen e.d.	3.876m²
Verharding split	1.531m²
Totaal verharding	10.903m²
Groenvoorziening	4039m²
Parkeerplaatsen	202st.
Fietsenstallingsplaatsen	350st.

Bouwlocatie - Hilversum

Mova Living

Tekenaar: IV Datum: 03-02-2025

DIGITALDESIGN **BIMx**

ARCHITECTURE | BIM | VISUALIZATION

N

Begane grond
(schaal1:200)



Mova Living

Bouwlocatie - Hilversum

Tekenaar: IV Datum: 03-02-2025

DIGITALDESIGN **BIMx**

ARCHITECTURE | BIM | VISUALIZATION

N

Verdiepingen
(schaal1:200)



Bouwlocatie - Hilversum

Mova Living

Tekenaar: IV Datum: 03-02-2025

DIGITALDESIGN **BIMx**

ARCHITECTURE | BIM | VISUALIZATION



North - Gevelaanzichten



South - Gevelaanzichten

East - Gevelaanzichten



West - Gevelaanzichten

Bouwlocatie - Hilversum

Mova Living

Tekenaar: IV Datum: 03-02-2025